


BUDYNEK MIESZKALNY WIELORODZINNY Z GARAŻEM PODZIEMNYM

UL. KAWĘCZYŃSKA 67, WARSZAWA

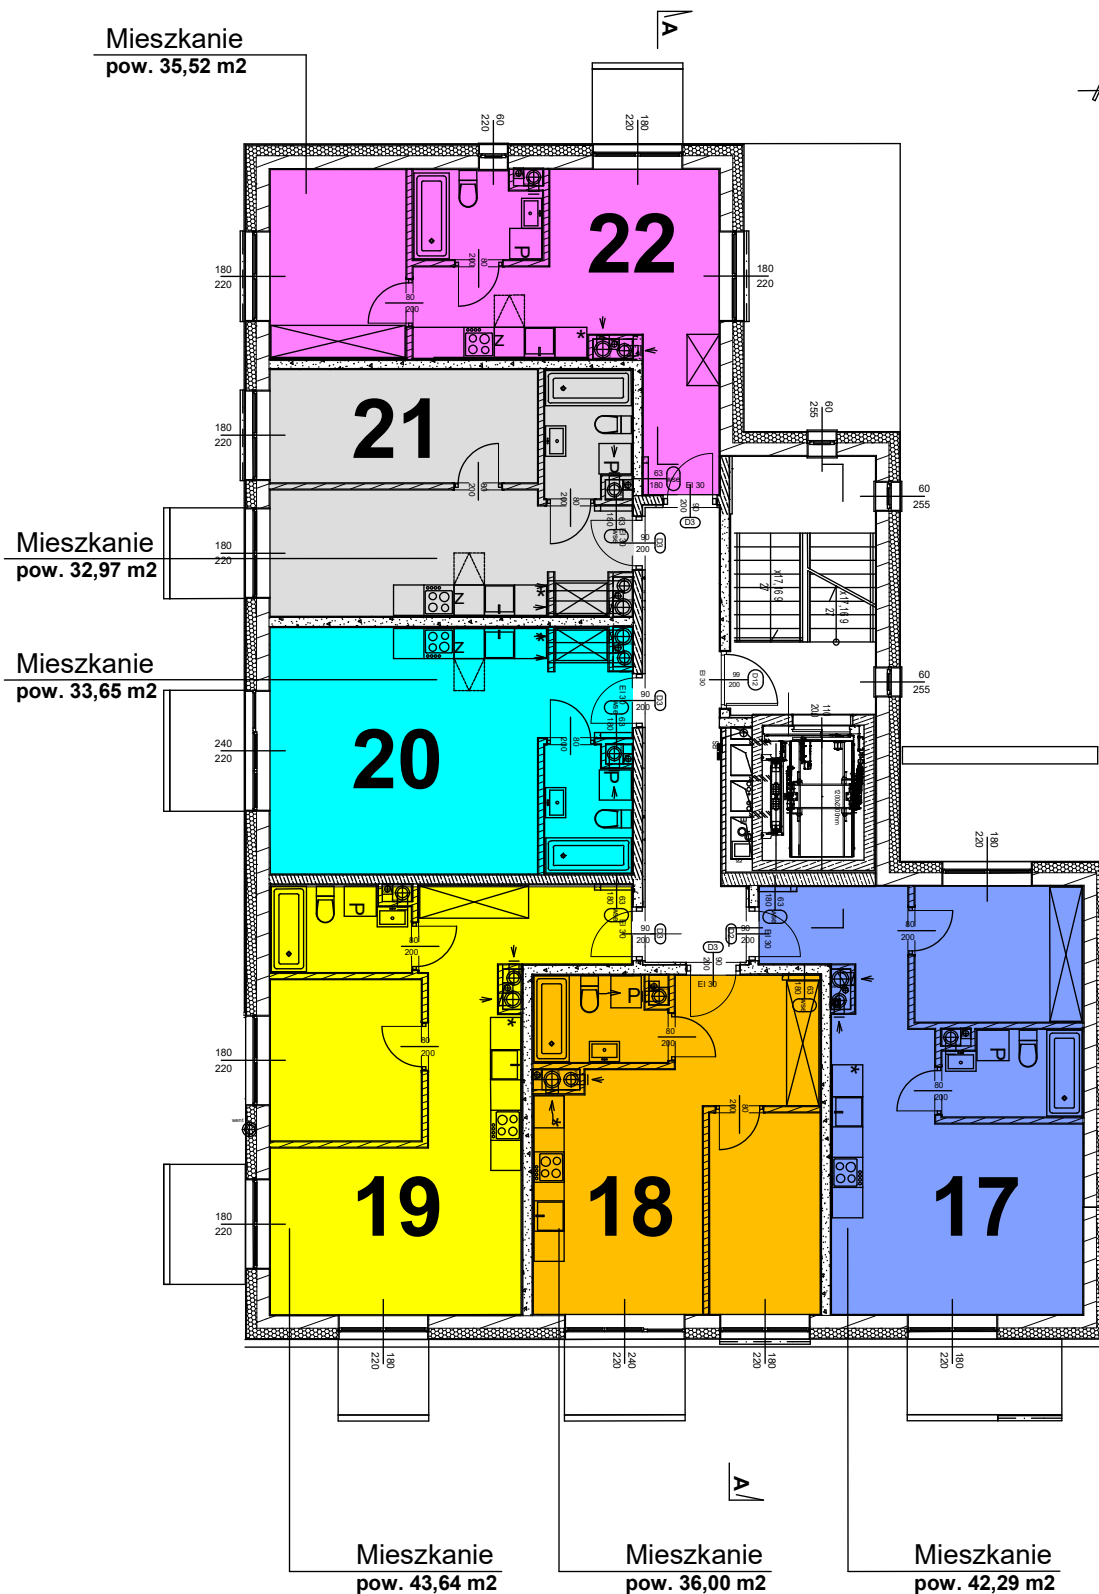

III PIĘTRO

mgr inż. arch. Andrzej LESIEWICZ
upr. bud. B1-PdOKK/60/2005/2006
mgr inż. arch. Marek JEŁOWICKI
upr. bud. MA/009/07